


PLANTA BAJA

1.50

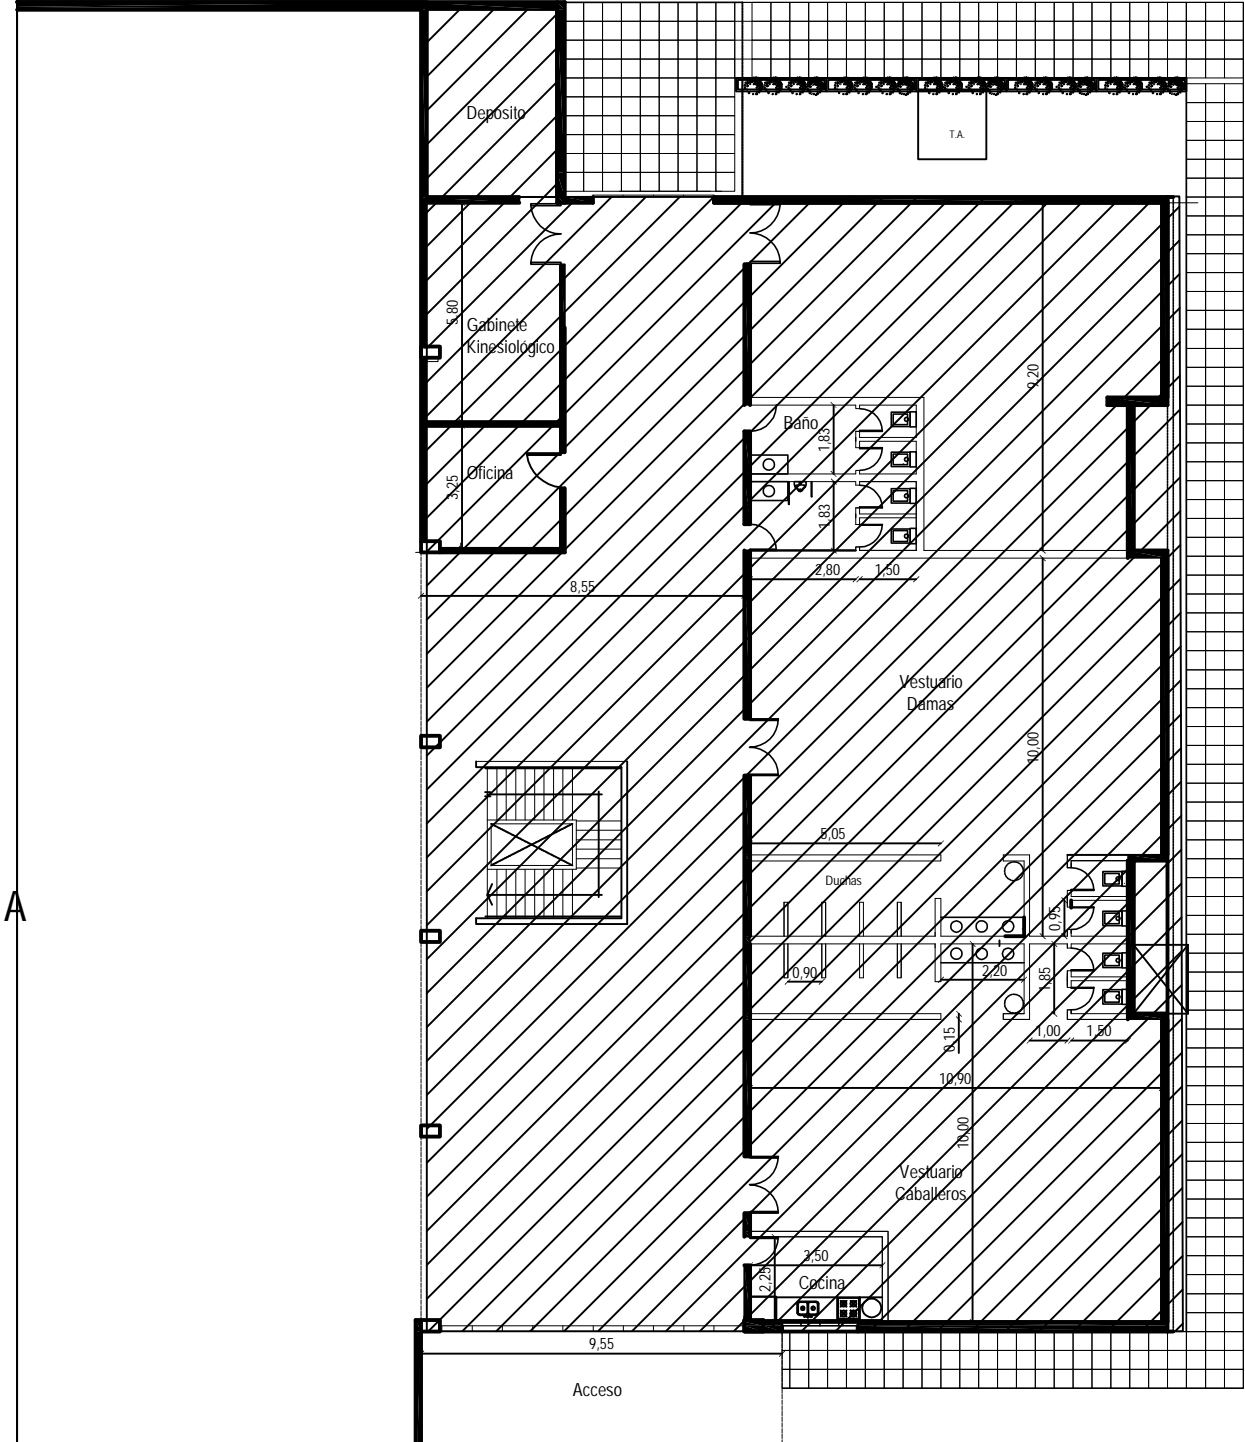

Subsecretaría de Planificación y Gestión de la Obra Pública

SECTOR AREA DE SERVICIOS A REFACCIONAR PLANTA BAJA

GIMNASIO MUNICIPAL

REFACCIONACIÓN REFACCIÓN Y PUERTA EN VALOR

ESCALA 1:200

Setiembre 2020

PLANTA BAJA

REFERENCIAS




MUROS EXISTENTES



A DEMOLER SUPERFICIE MUROS 204m²

SUPERFICIE EXISTENTE DEL ESTABLECIMIENTO 2450,27M² APROX.

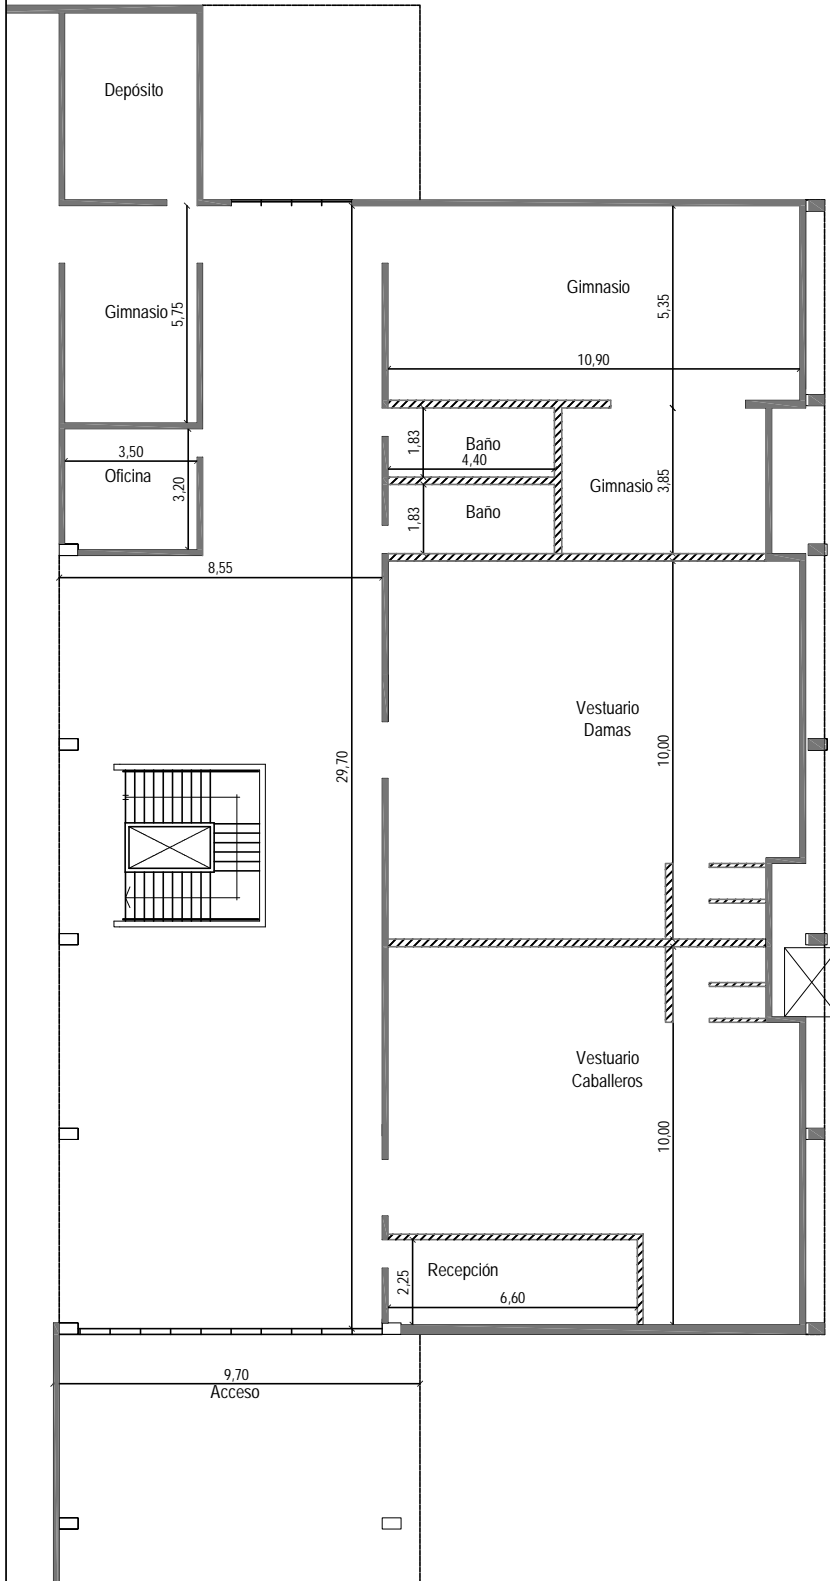


Subsecretaría de Planificación y Gestión de la **Obra Pública**

Plano de Demolición Planta Baja


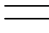
GIMNASIO MUNICIPAL
REAFECTACIÓN REAFECTACIÓN Y PUESTA EN VALOR

ESCALA 1:200

Septiembre 2020

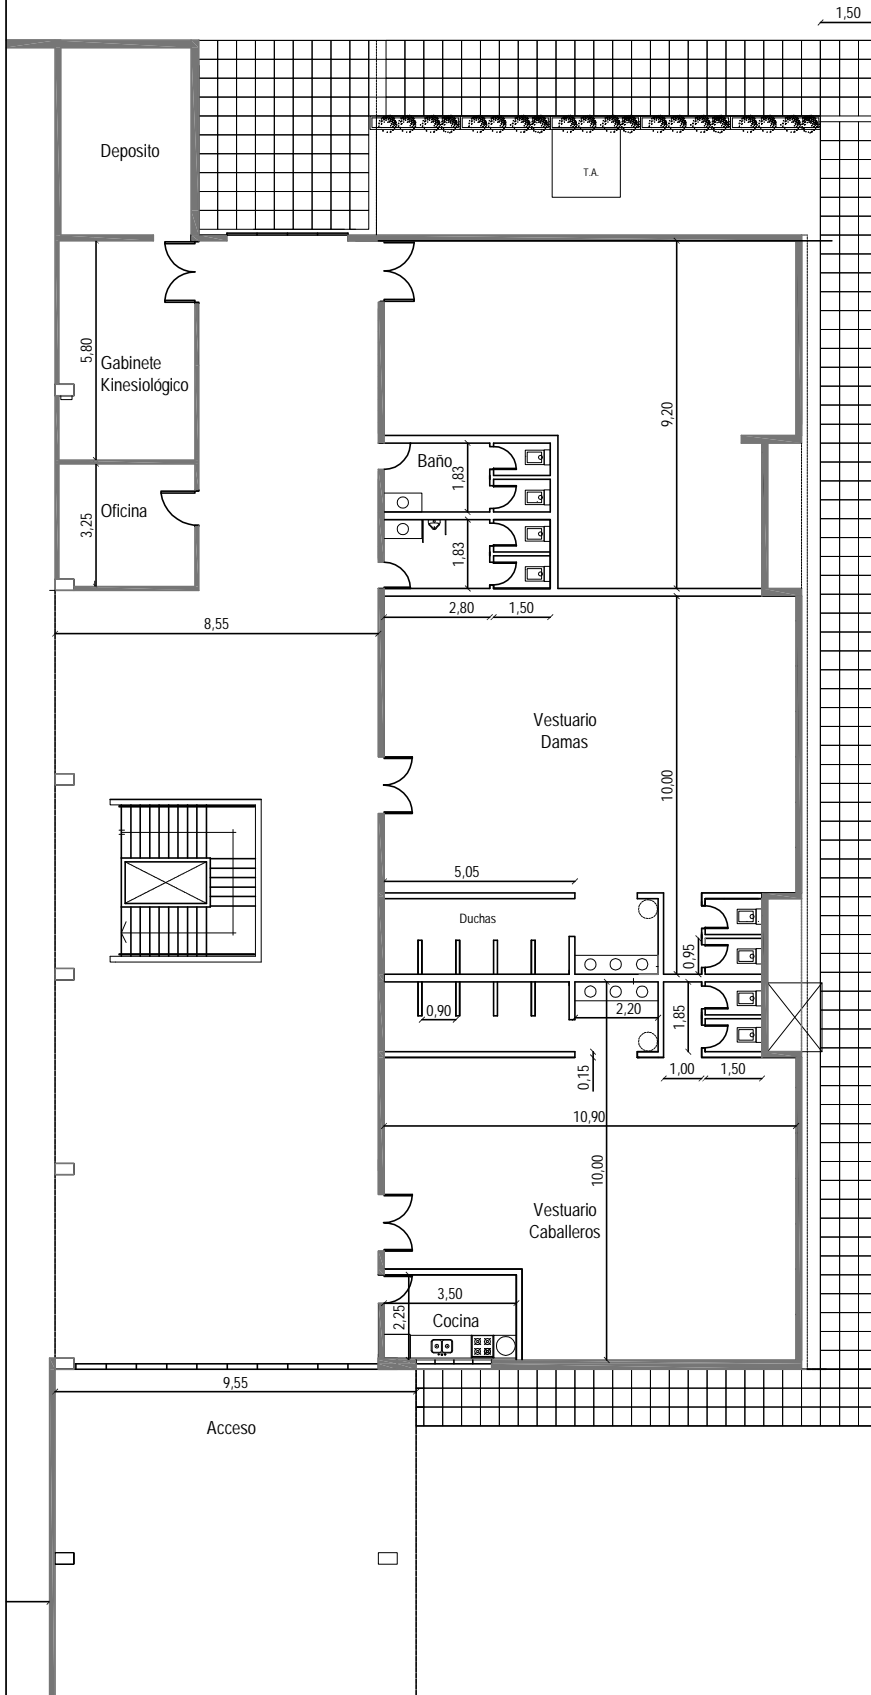

REFERENCIAS

-  MUROS EXISTENTES
-  MUROS A CONSTRUIR



Subsecretaría de Planificación y Gestión de la Obra Pública

Plano a Construir Planta BAJA

GIMNASIO MUNICIPAL
READECUACIÓN, REEFACCIÓN Y PUESTA EN VALOR




ESCALA 1:200


Setiembre 2020

T.A

PLANTA BAJA VESTUARIOS, BAÑOS

REFERENCIAS

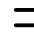-  COLUMNAS H° A° Ø 10 ESTRIBOS Ø 6 C/ 0.20m
-  MUROS EXSTENTES
-  MUROS A CONSTRUIR

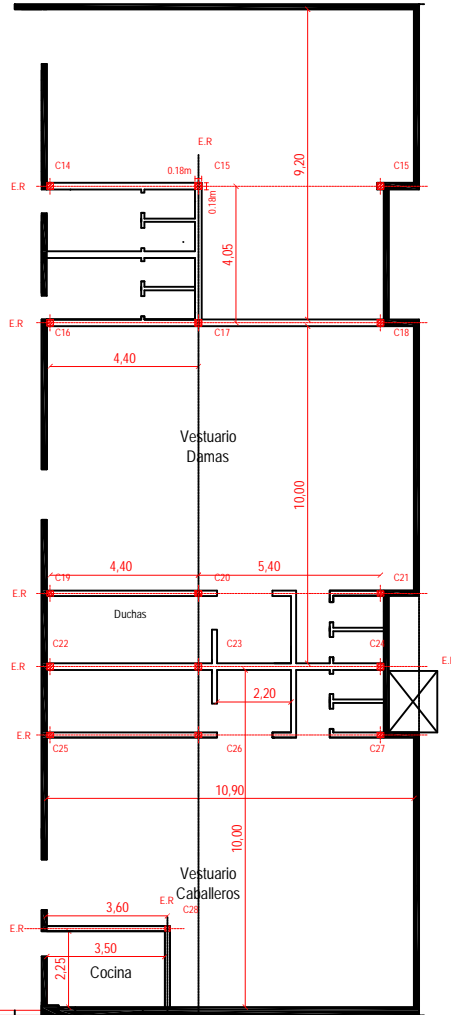

Subsecretaría de Planificación y Gestión de la Obra Pública


Plano de Estructuras - Columnas

GIMNASIO MUNICIPAL
REAFECTACIÓN, REEFACCIÓN Y PUESTA EN VALOR

ESCALA

Centímetros 2000

PLANTA BAJA

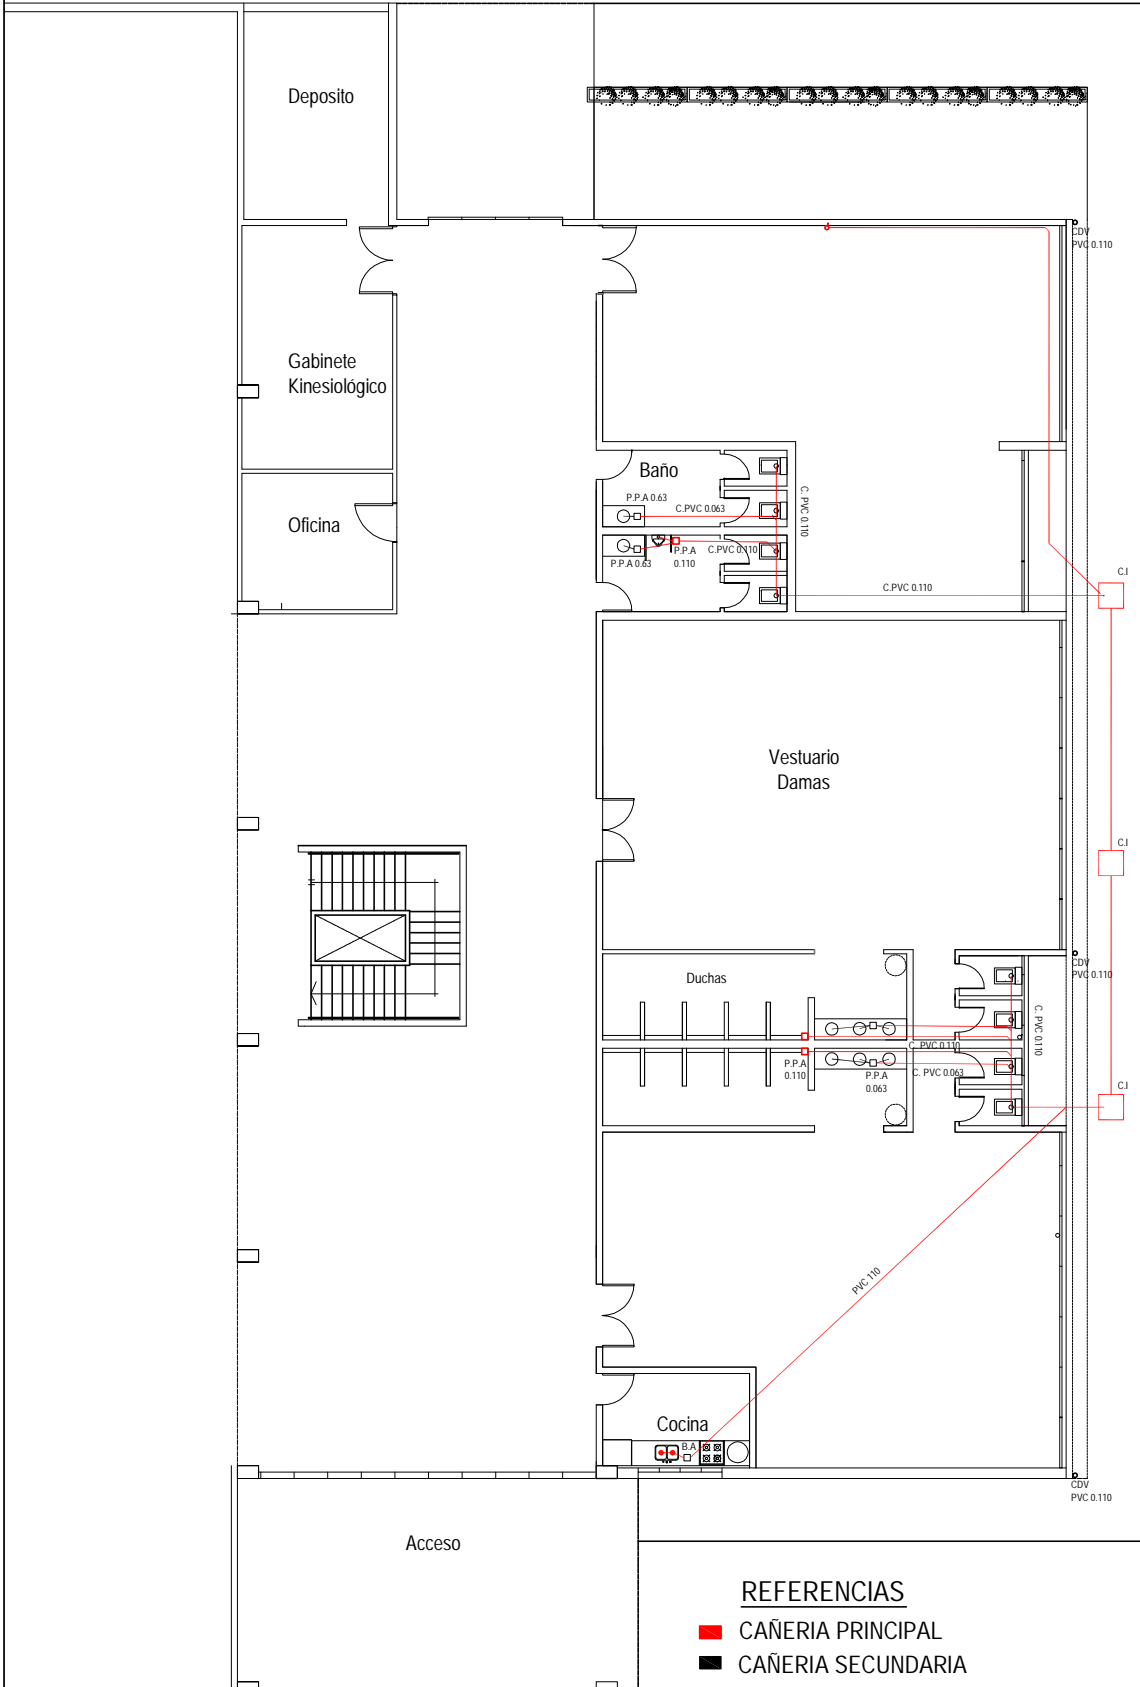


Subsecretaría de Planificación y Gestión de la Obra Pública

Plano de Instalación Sanitaria

GIMNASIO MUNICIPAL
 READECUACIÓN, REEFACCIÓN Y PUESTA EN VALOR

ESCALA:

Setiembre 2020

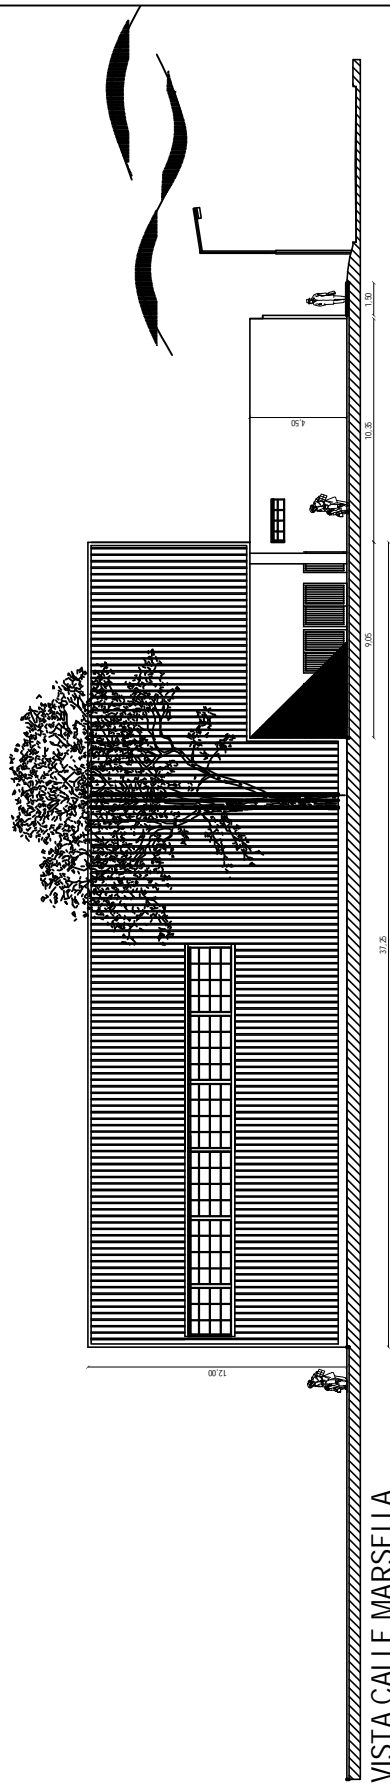

VISTA CALLE MARSELLA



Subsecretaría de Planificación y Gestión de la Obra Pública

Vista Calle Marsella

GIMNASIO MUNICIPAL
REAFECTACIÓN, REEFACCIÓN Y PUESTA EN VALOR


ESCALA 1:350

Septiembre 2020



CALLE NAPLES

CALLE MARSELLA

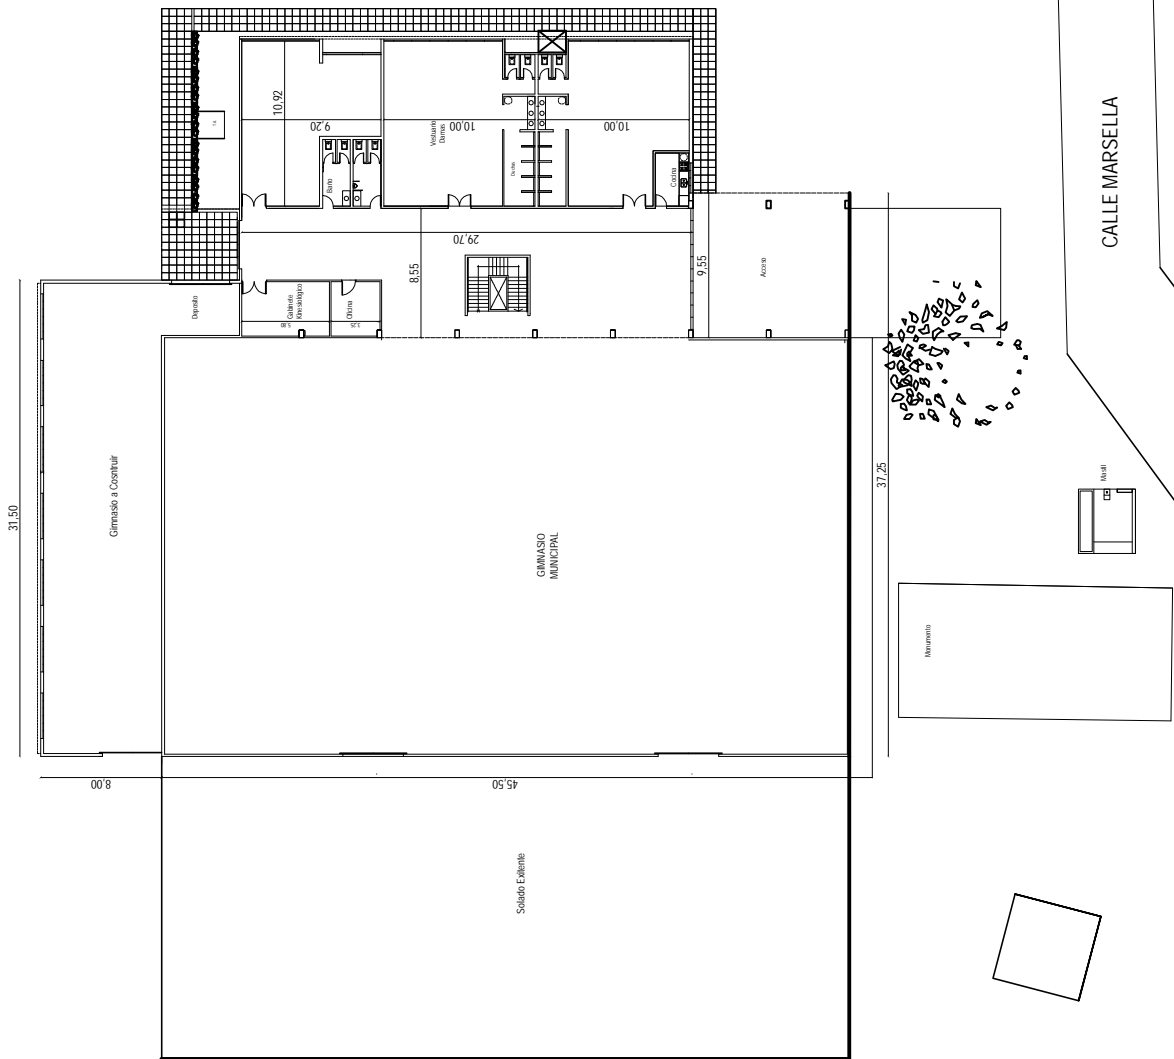


Subsecretaría de Planificación y Gestión de la Obra Pública

Planta General

GIMNASIO MUNICIPAL
READECUACIÓN, REEFACCIÓN Y PUESTA EN VALOR

ESCALA 1:550

Setiembre 2020

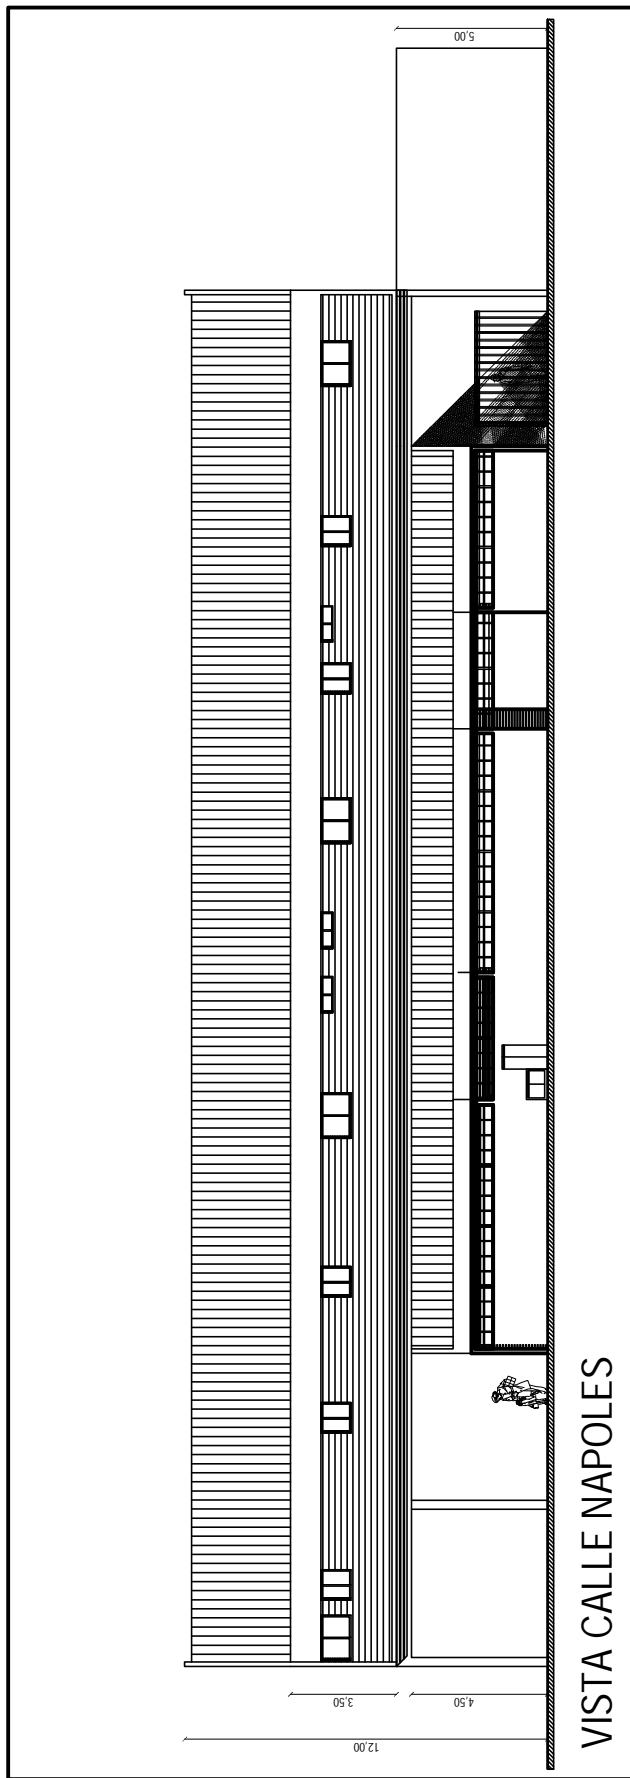

Subsecretaría de Planificación y Gestión de la Obra Pública

Vista Calle Napoles

GIMNASIO MUNICIPAL
 READECUACIÓN, REEFACCIÓN Y PUESTA EN VALOR

ESCALA 1:250

Septiembre 2020