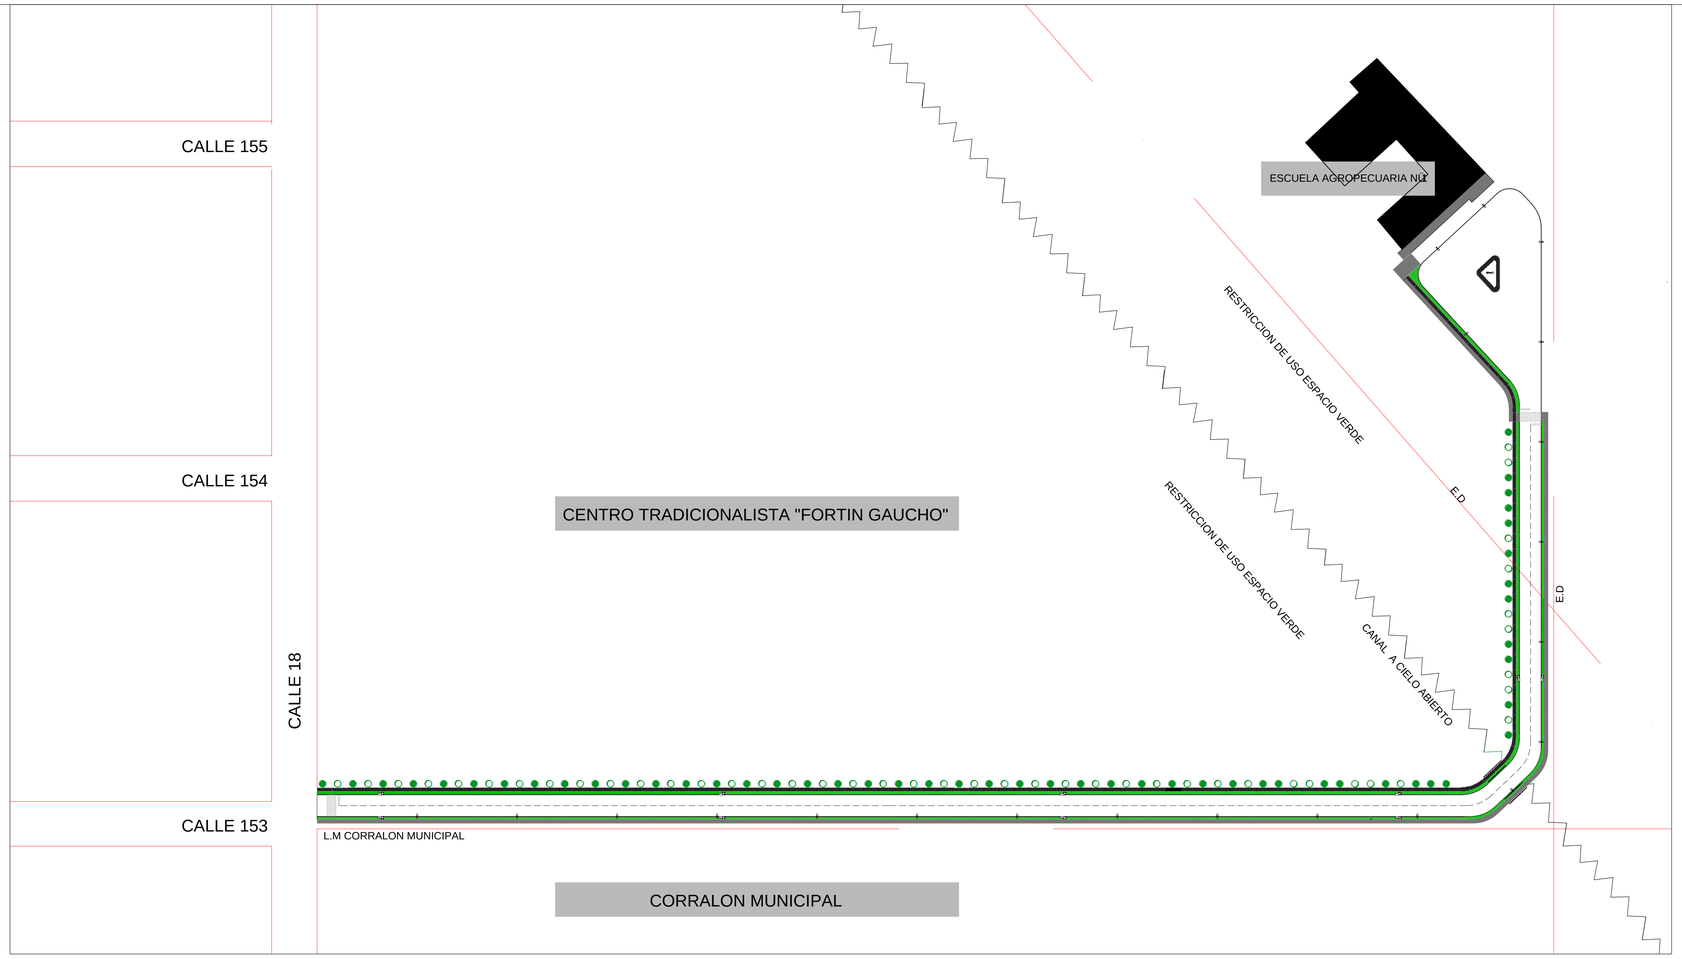

PLANO GENERAL

TIPO DE OBRA PAVIMENTO RIGIDO

REFERENCIAS:

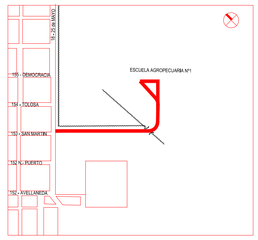

ESCALAS: 1:8500

OBRA : PAVIMENTACION ACCESO A ESCUELA AGROPECUARIA N° 1

MUNICIPALIDAD DE BERISSO

SUBSECRETARIA DE PLANIFICACION Y GESTION DE OBRA PUBLICA