


# ANEXO II

## PLANOS DE PROYECTO

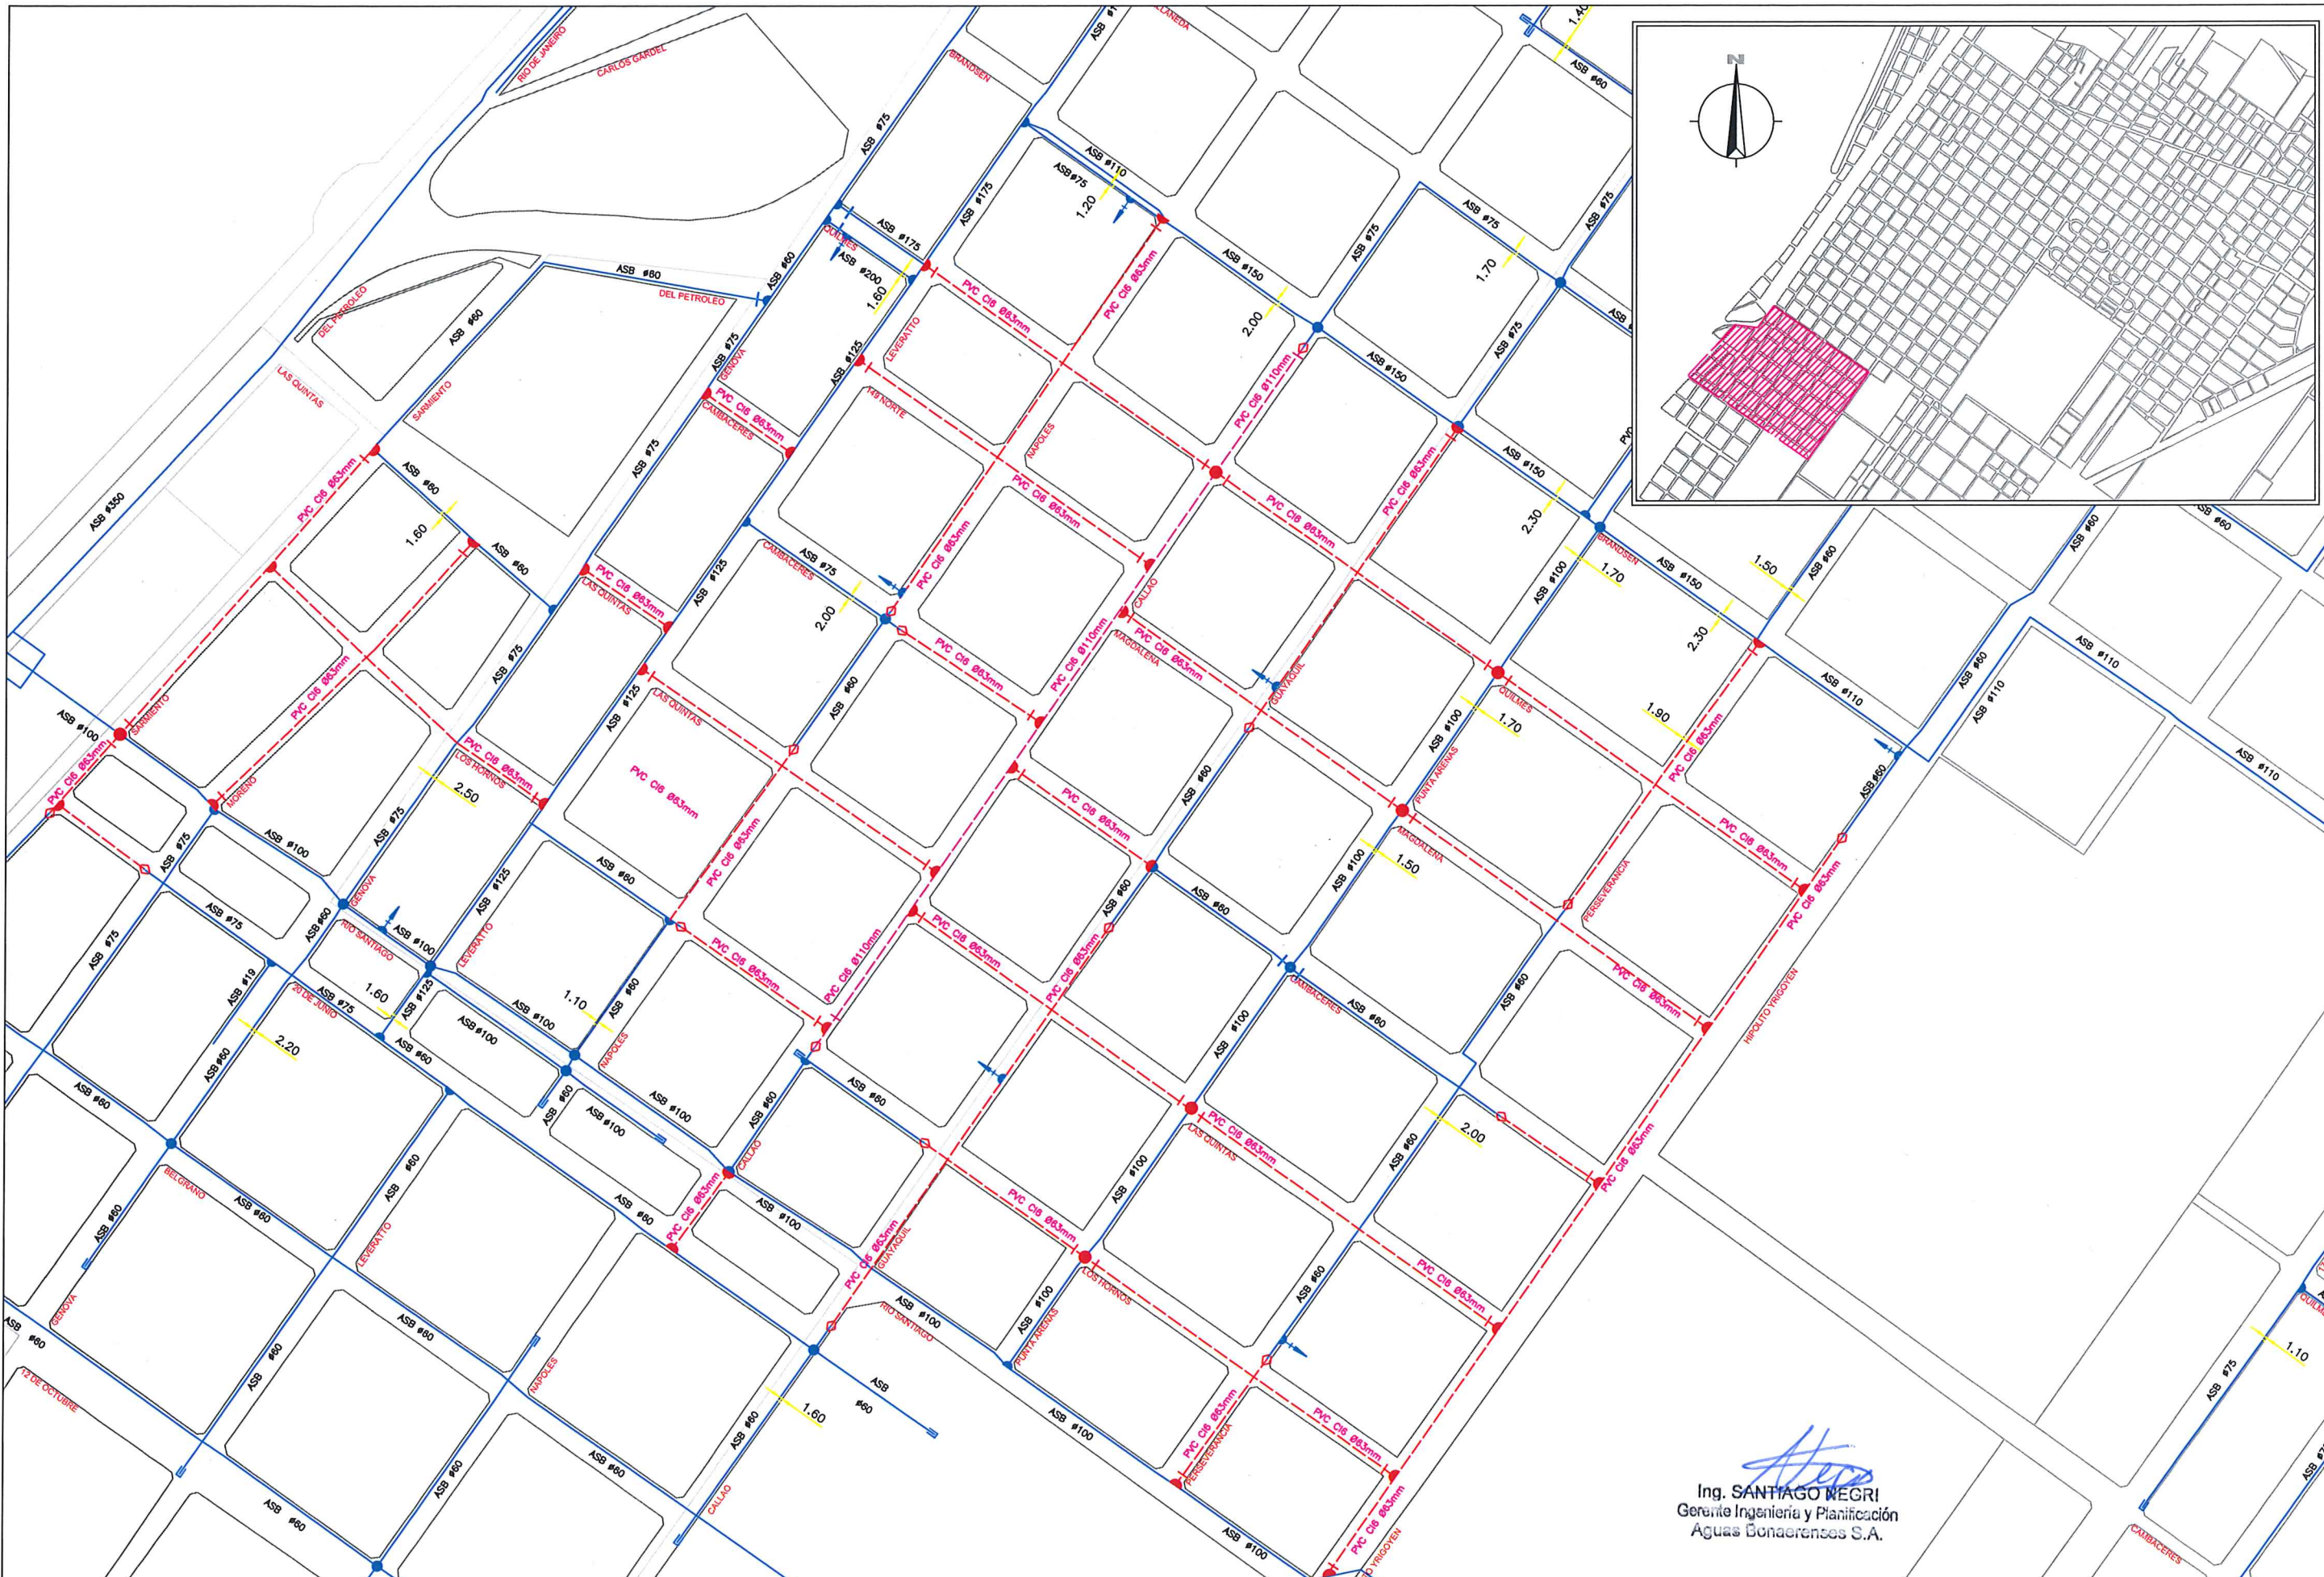


  
 Ing. SANTIAGO MEGRI  
 Gerente Ingeniería y Planificación  
 Aguas Bonaerenses S.A.

FUNCIÓN	NOMBRE	FIRMA Y SELLO	NOTAS:
PROYECTO:	INGENIERÍA		— RED EXISTENTE - - - RED PROYECTADA V. NUEVA  HIDRANTE  TAPON  RAMAL "T" Y VALVULA ESCLUSA
DIBUJÓ:	INGENIERÍA		
VISÓ:	P.A.P.		



TÍTULO DEL PROYECTO  
**AMPLIACIÓN DE RED DE AGUA**  
 LOCALIDAD: **BERISSO**  
 REGION: **N°1**  
 DESIGNACIÓN  
**PROYECTO VILLA NUEVA**  
 PLANO N°:01  
 ESCALA: S/E  
 ARCHIVO:  
 FECHA: SEPTIEMBRE 2020

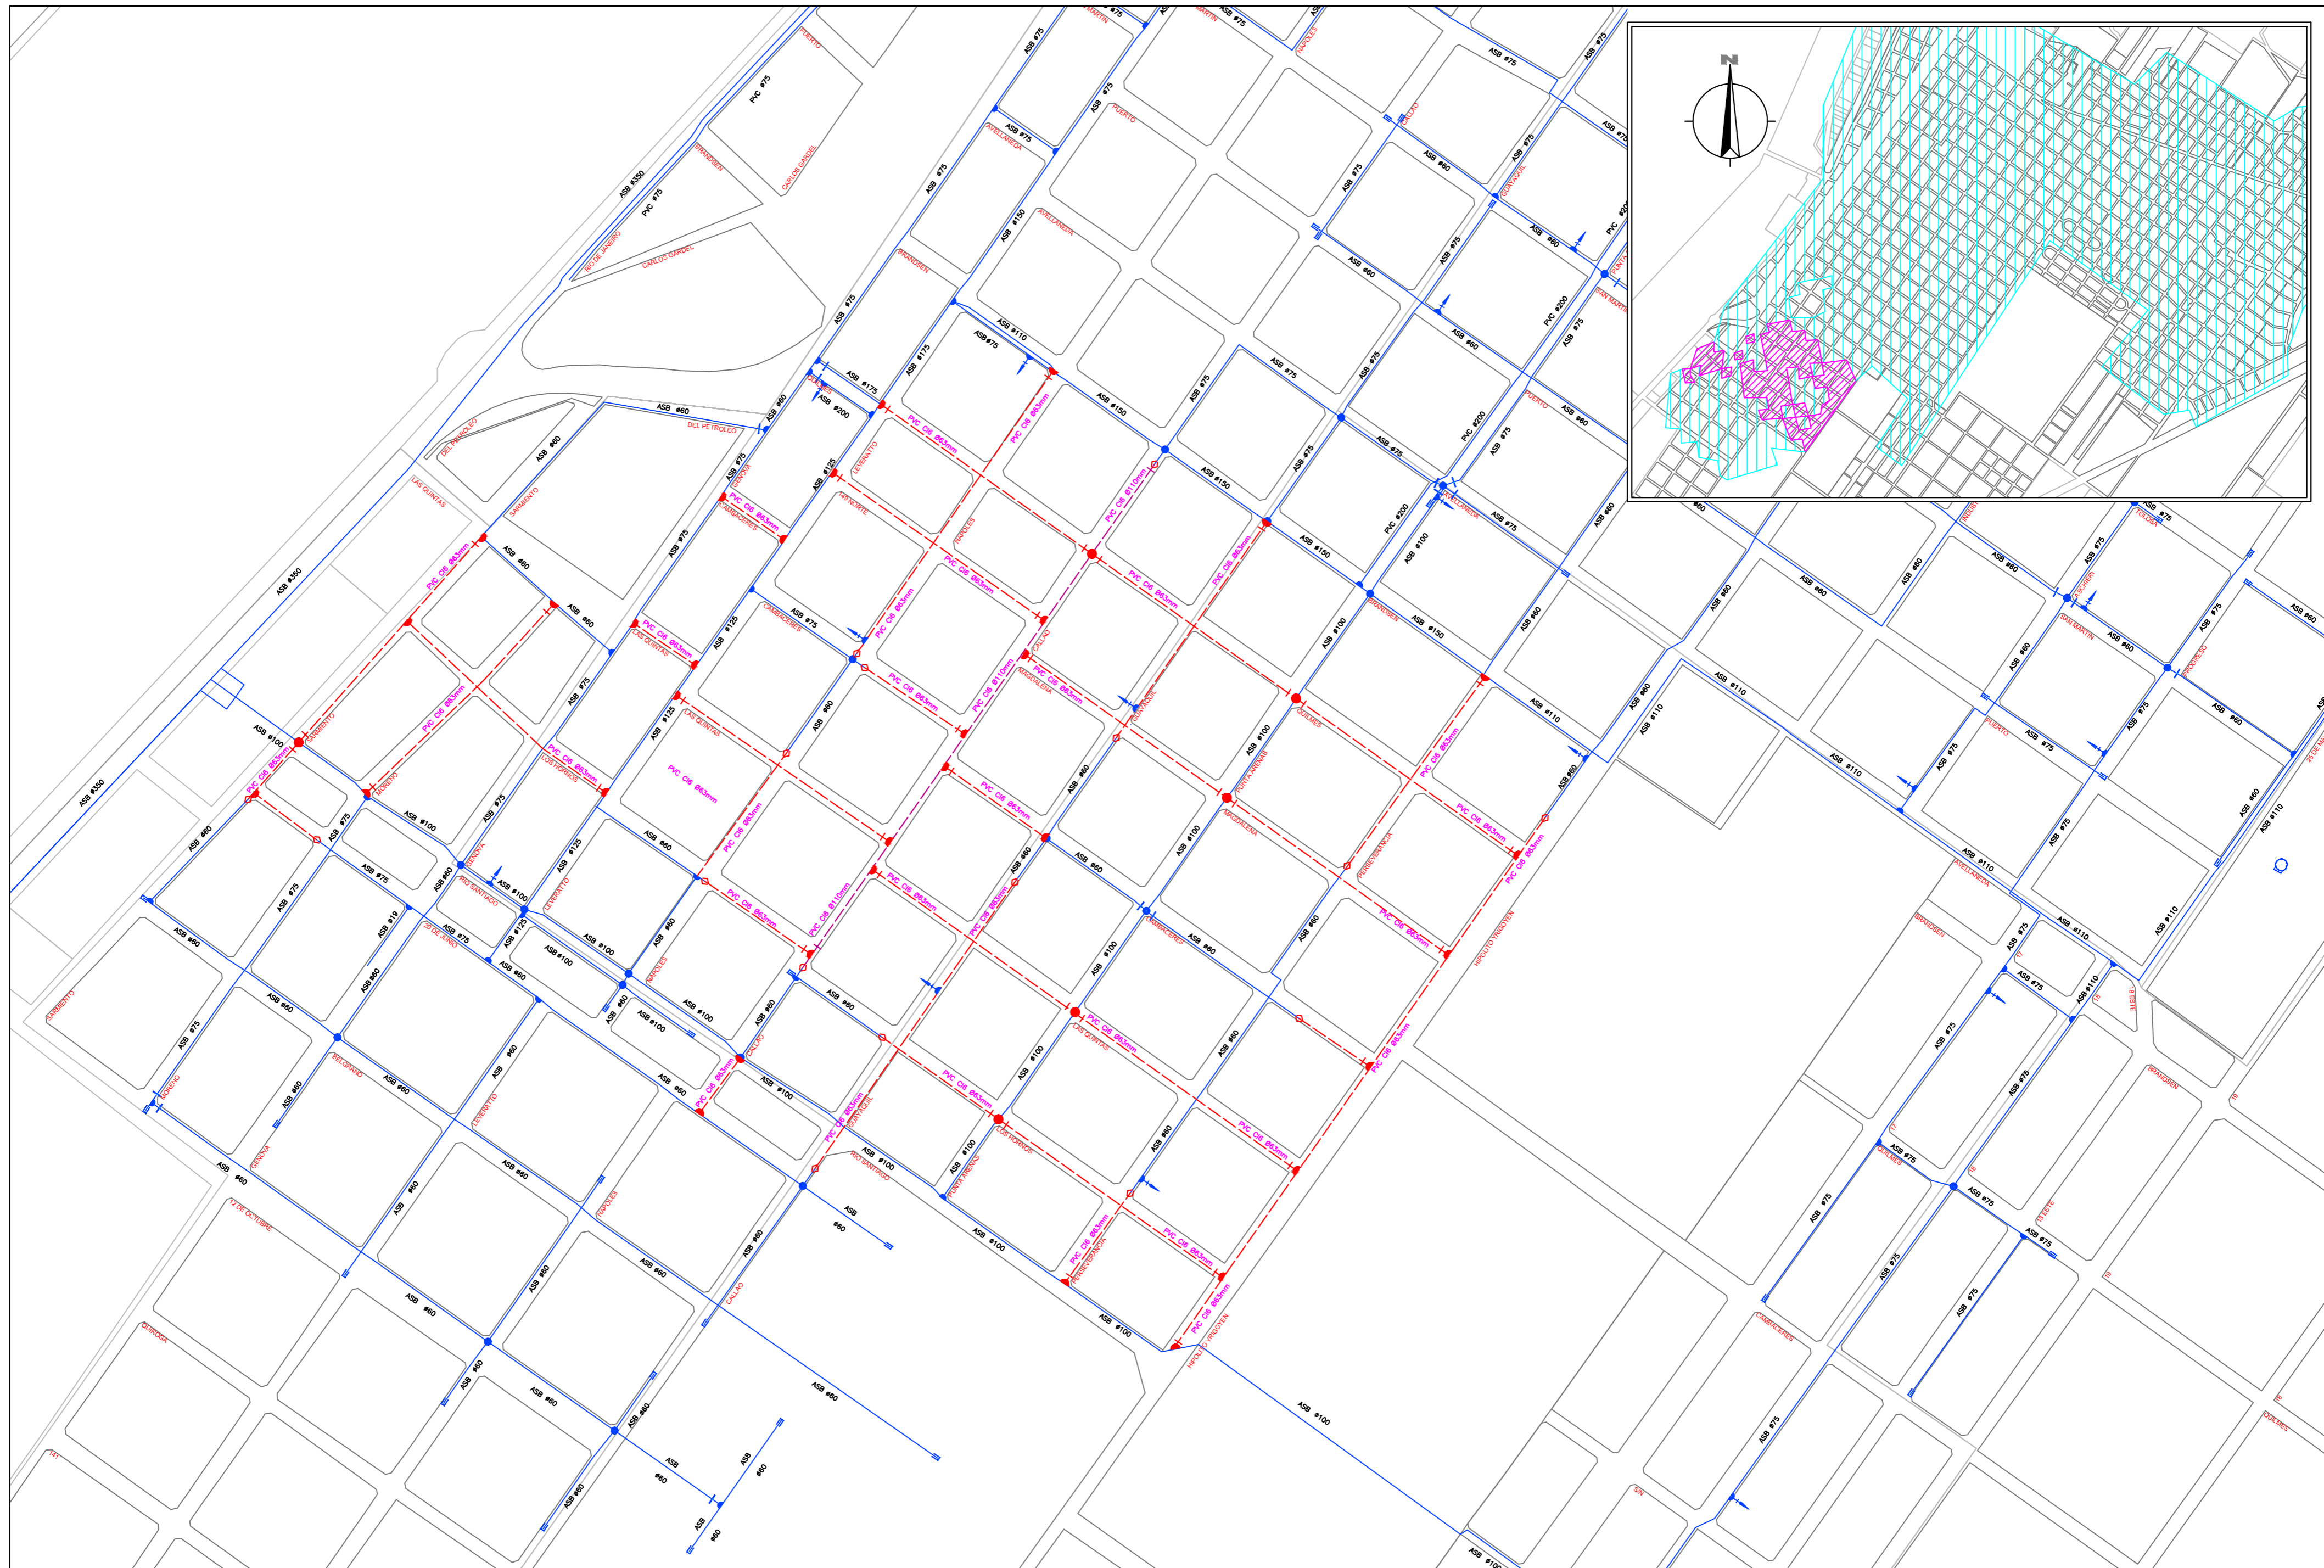


FUNCION	NOMBRE	FIRMA Y SELLO
PROYECTO:	INGENIERIA	
DIBUJO:	INGENIERIA	
VISO:	P.A.P.	

NOTAS:	RED EXISTENTE RED PROYECTADA V. NUEVA ZONA CON SERVICIO ZONA DE PROYECTO	HIDRANTE TAPON RAMAL "T" Y VALVULA ESCLUSA
--------	---	--



TITULO DEL PROYECTO	AMPLIACIÓN DE RED DE AGUA
DESIGNACION	PROYECTO VILLA NUEVA

LOCALIDAD:	BERISSO	REGION:	N°1
PLANO N°:	01	ESCALA:	SE
ARCHIVO:		FECHA:	SEPTIEMBRE 2020

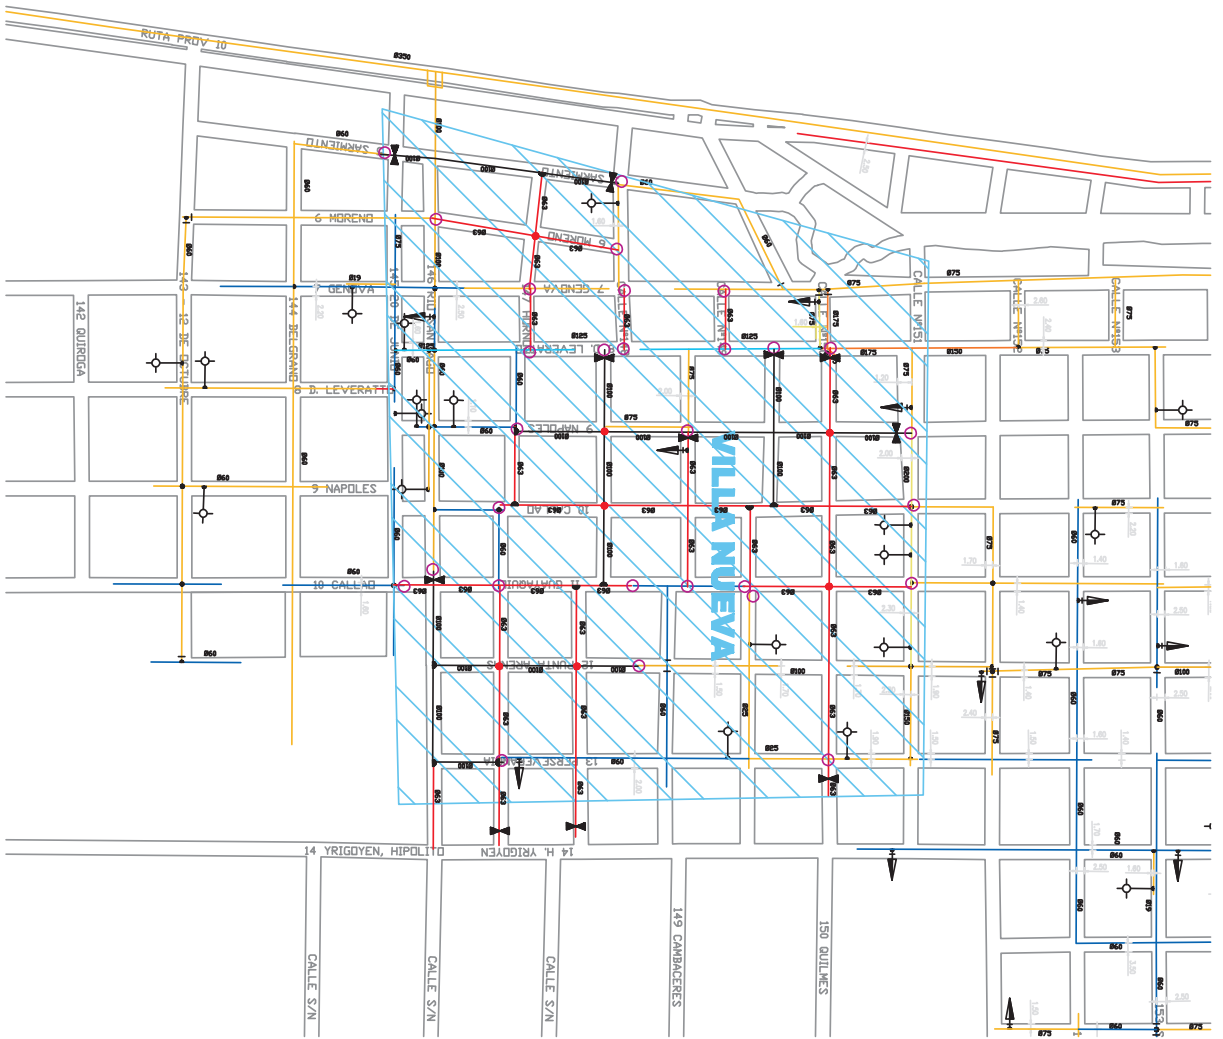

PLANTA GENERAL

FABIAN GUSTAVO CAGLIARDI  
 INTENDENTE MUNICIPAL  
 Municipalidad de Berisso

- REFERENCIAS
- RAMALES
  - ▲ VALVULA
  - ▲ HORANTE
  - CANERA EXISTENTE
  - CANERA A ELECTUAR

**RED DE AGUA POTABLE  
 BERISSO VILLA NUEVA**

